



- Legenda:**
- Area a verde
  - Pavimentazione in bitume
  - Pavimentazione in calcestruzzo
  - Vasca di accumulo 1 area A capacità 2880 litri (1,2 x 1,2 x 2,0m)
  - Vasca di accumulo 3 esistente, capacità 8000 litri, dotata di pompa di rilancio (profondità fondo da pieno di campagna h=2,50m)
  - Vasca di accumulo 4 area B esistente, capacità 5000 litri, dotata di pompa di rilancio + pompa di riserva
  - Vasca di accumulo 5 area B di nuova installazione, capacità utile 4000 litri (dim. 3,68x2,40x2,50m, con sensore di pioggia che attiva la pompa dopo 48 ore)
  - Disolcatore a coalescenza di nuova installazione
  - Pozzetto di prelievo acque di prima pioggia disolate
  - Misuratore di portata magnetico
  - Pozzetto di prelievo
  - Pozzetto di prelievo
  - Vasca Imhoff
  - Pozzetto di by-pass di nuova installazione (con trebbe in c/c di separazione tra acque di prima e seconda pioggia)
  - Vasca di accumulo acque di prima pioggia capacità utile 12000 litri (dim. 3,68x2,40x2,50m, con sensore di pioggia che attiva la pompa dopo 48 ore)
  - Disolcatore a coalescenza di nuova installazione
  - Pozzetto di prelievo acque di prima pioggia disolate di nuova installazione
  - Vasca di accumulo dotata di pompa di rilancio (per compensazione pendenze tra caditoia C22 e pozzetto di by-pass H)
  - Pozzetto di by-pass di nuova installazione (con livello in c/c di separazione tra acque di prima e seconda pioggia)
  - Pompa di rilancio
  - Caditoie di raccolta acque meteoriche
  - Recinzione in rete metallica h=2,00 m maglia 5x5 cm


Zona 1 - Dettaglio intervento (scala 1:50)

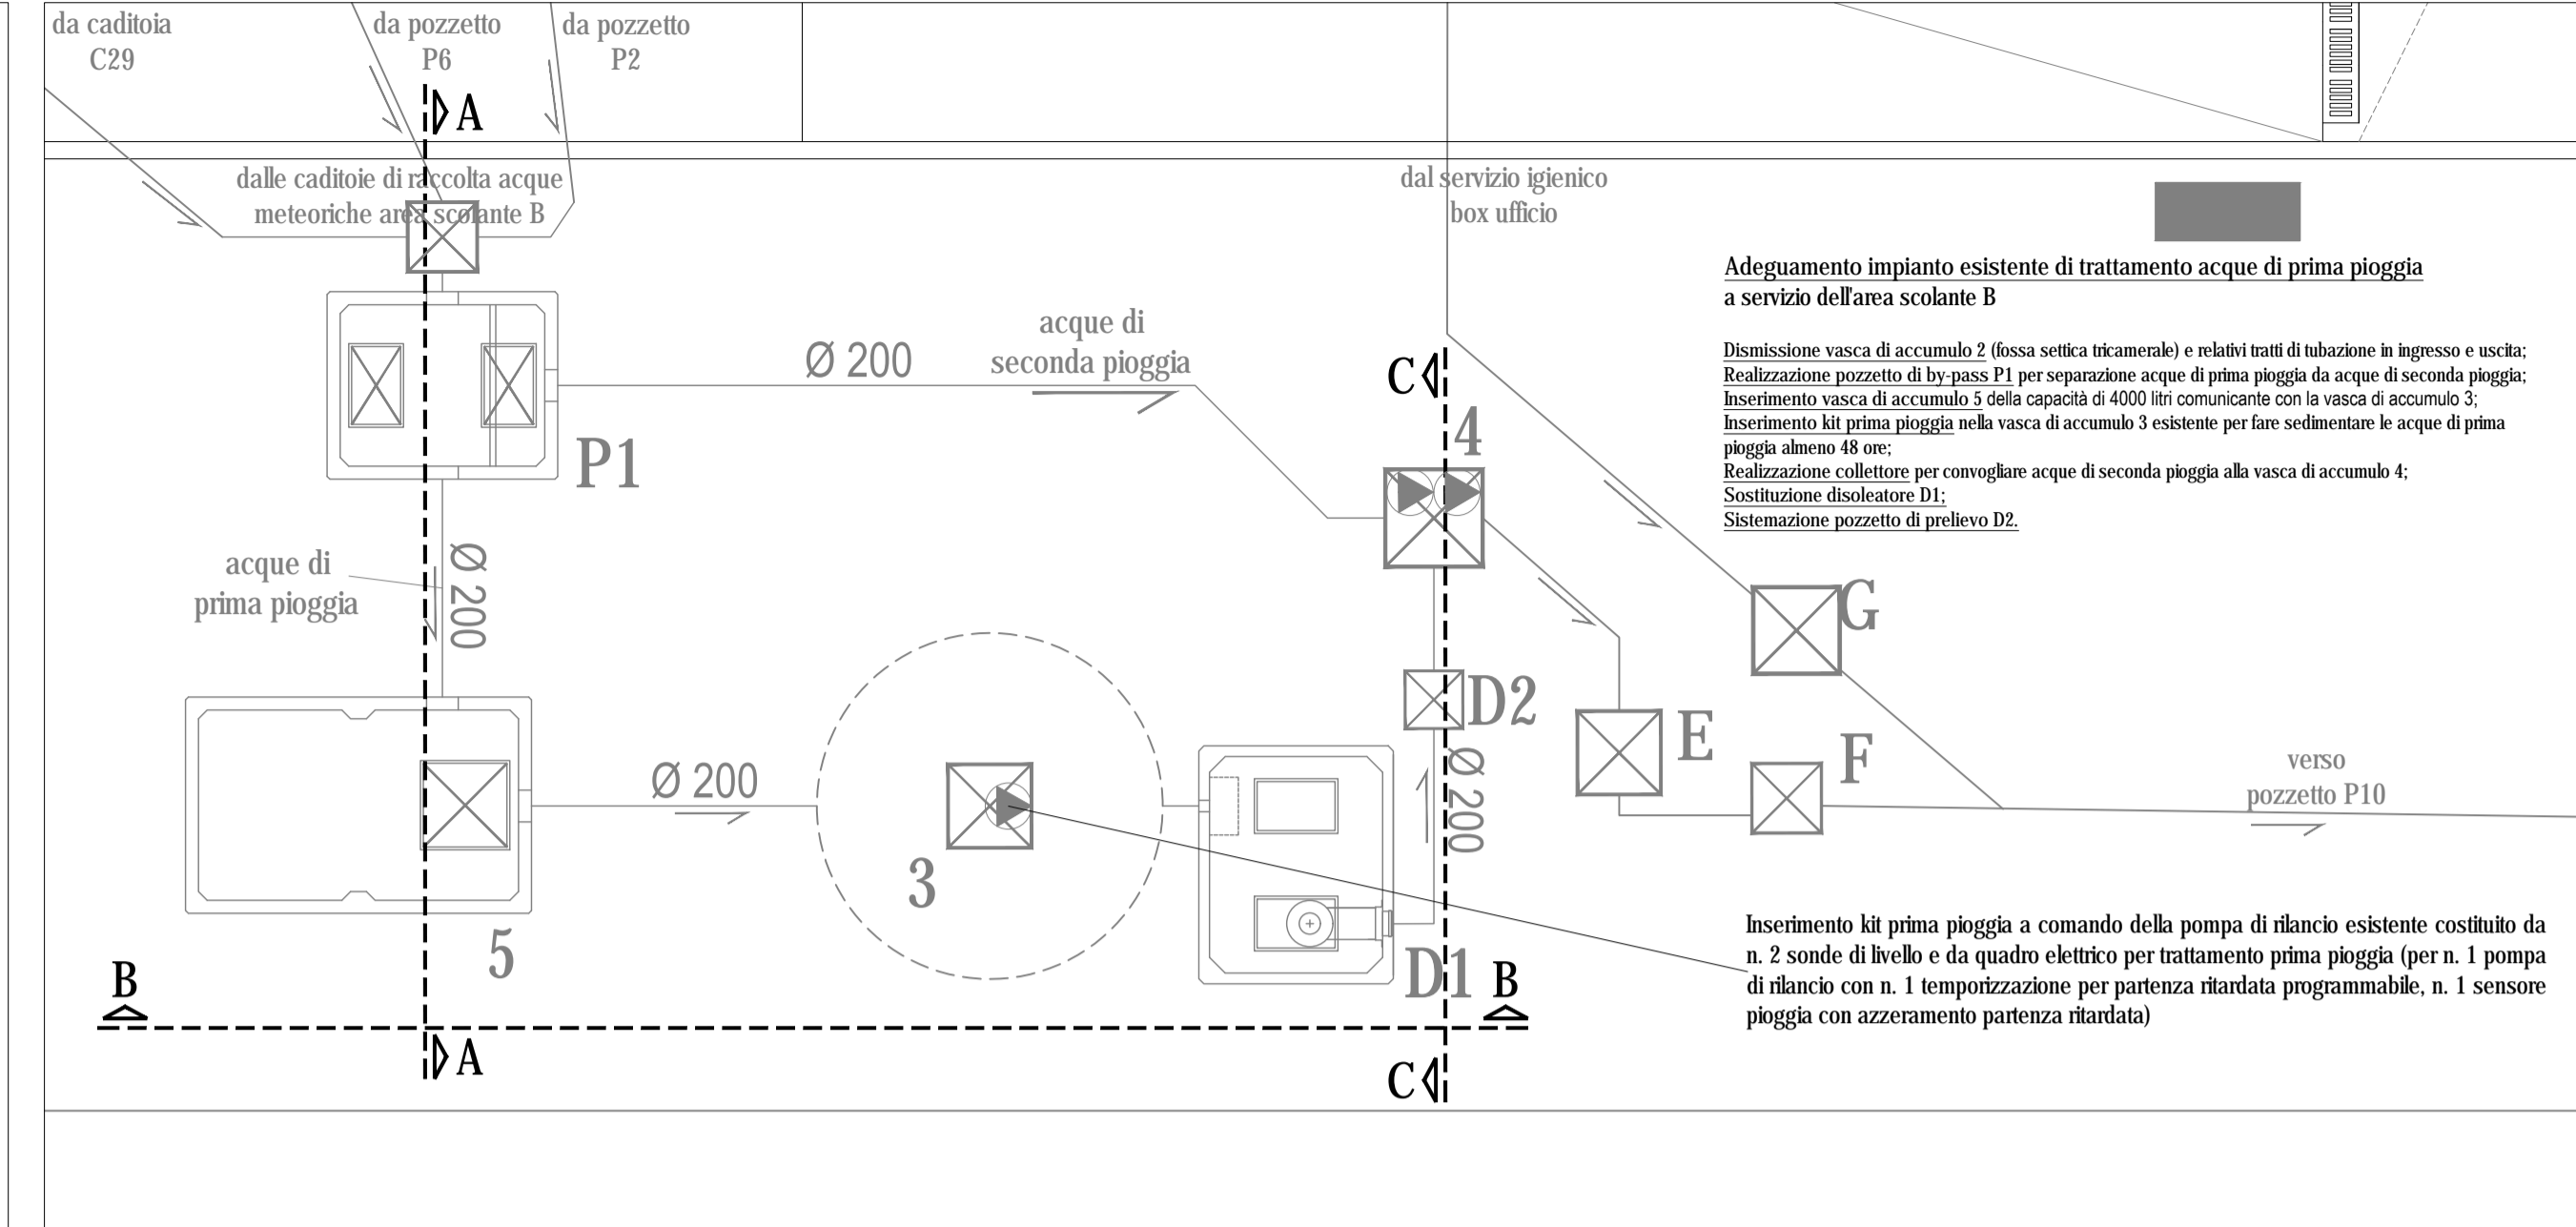

Zona 2 - Dettaglio interventi (scala 1:50)

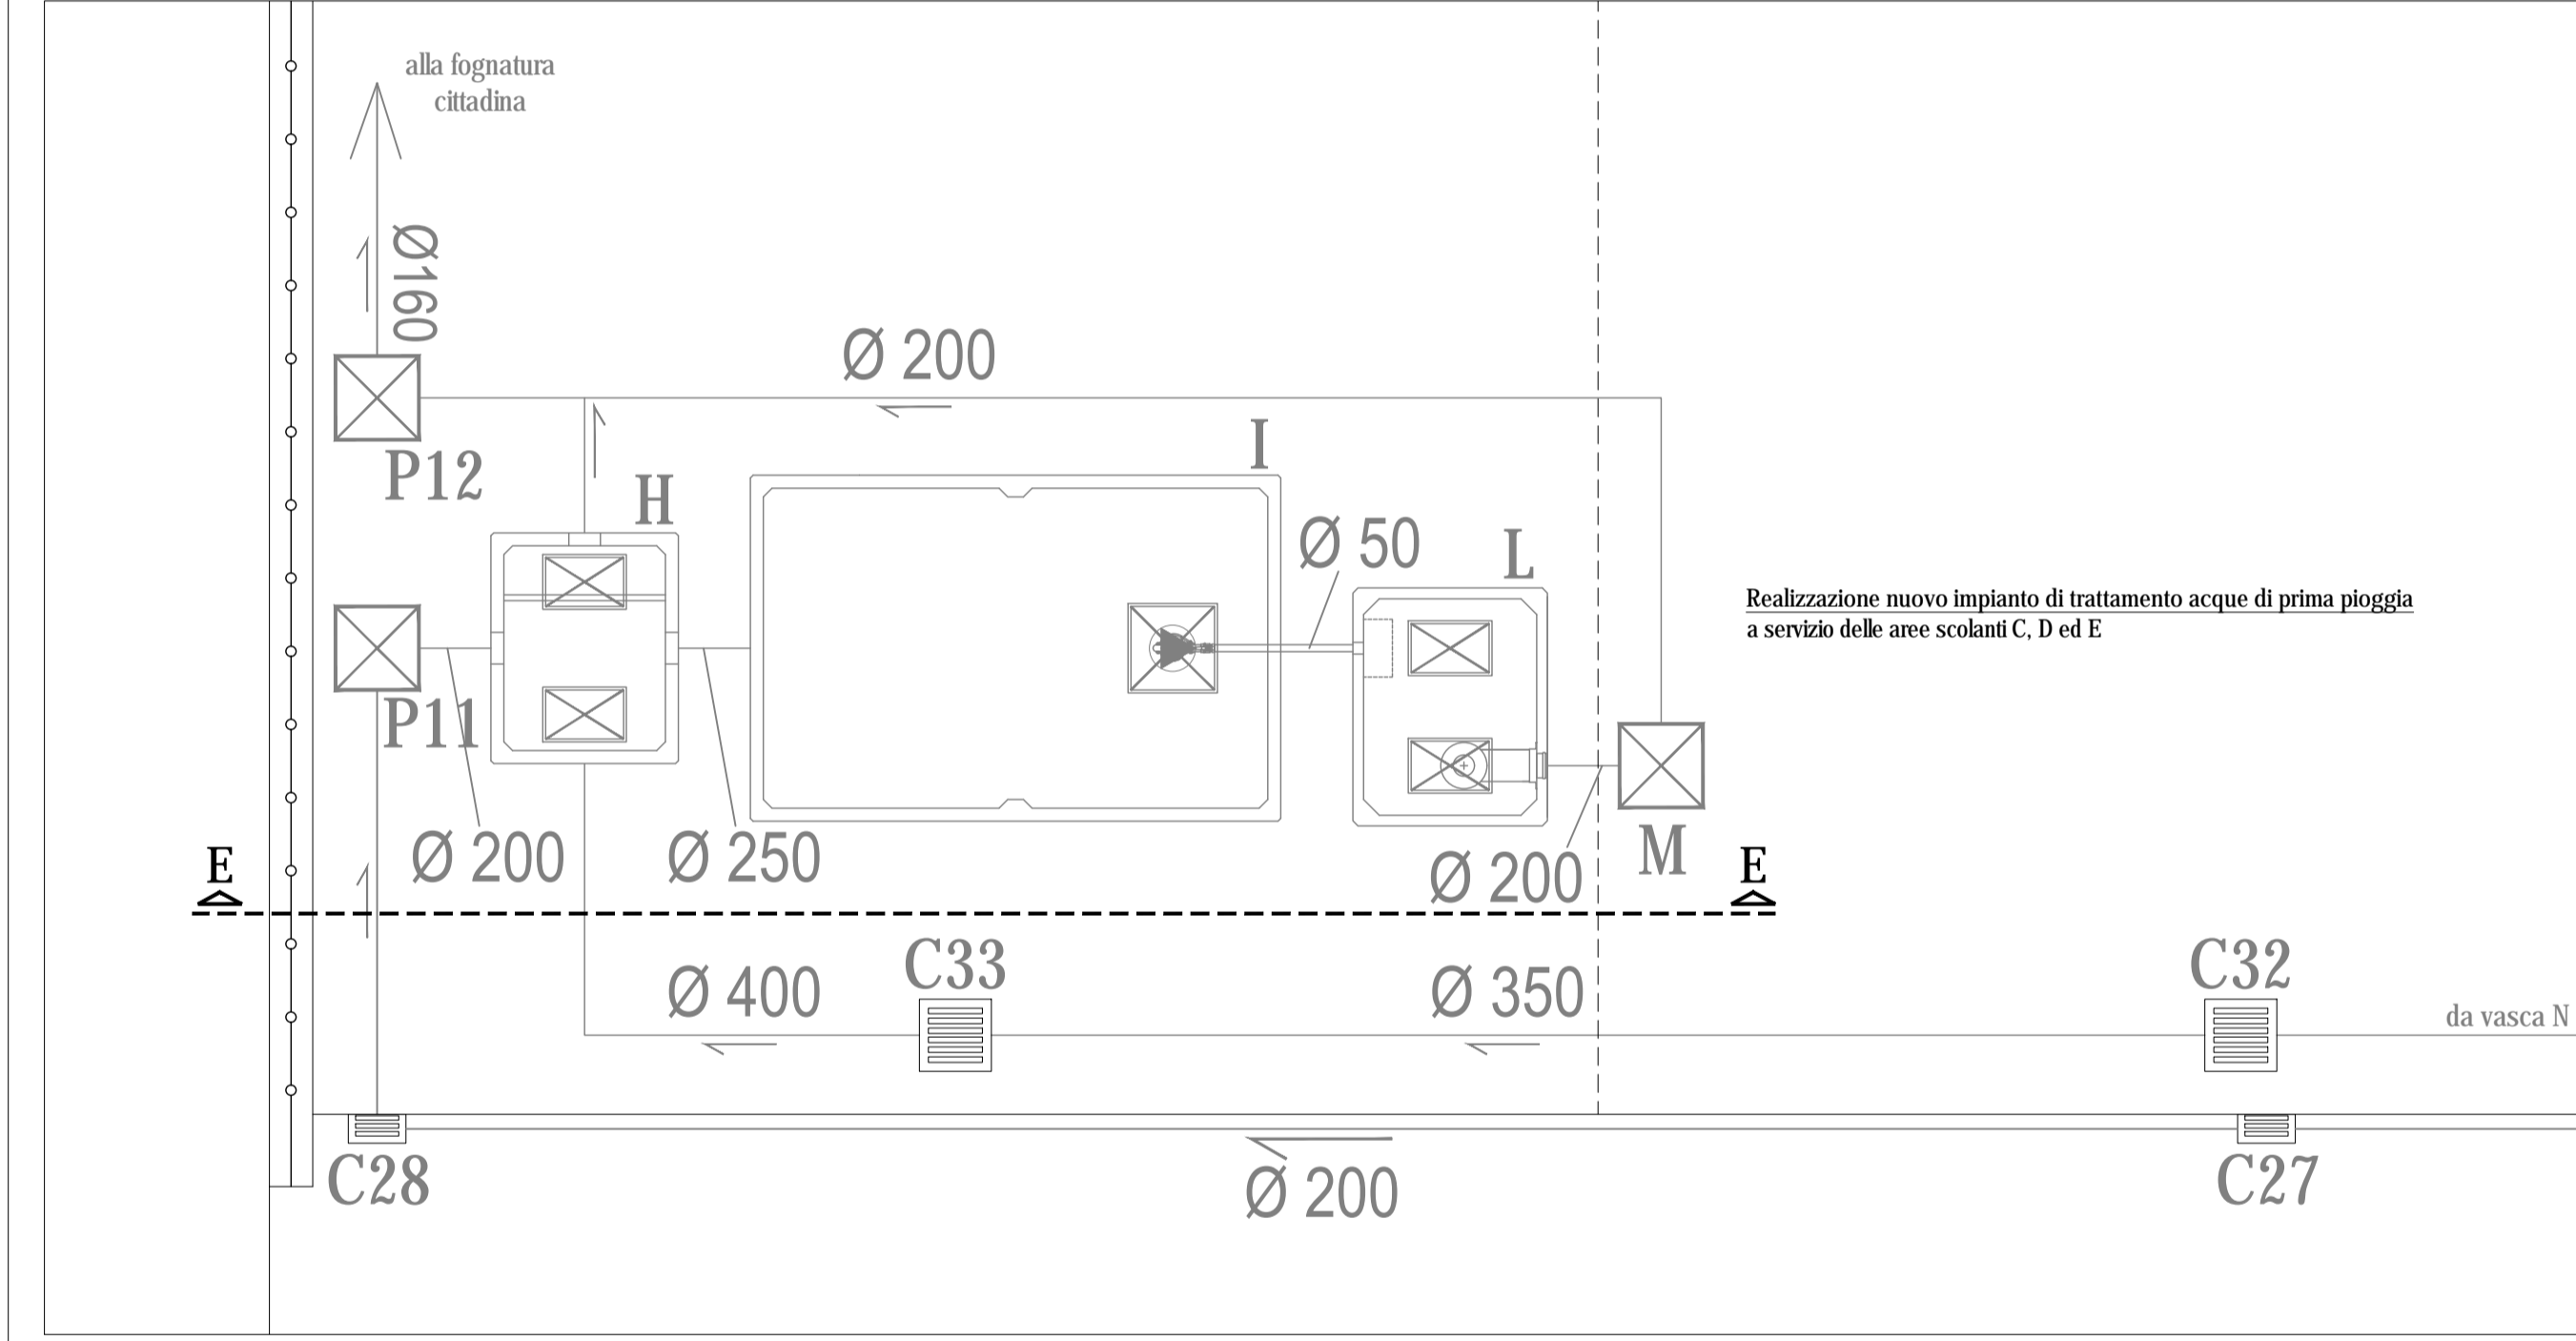

Zona 3 - Dettaglio interventi (scala 1:50)

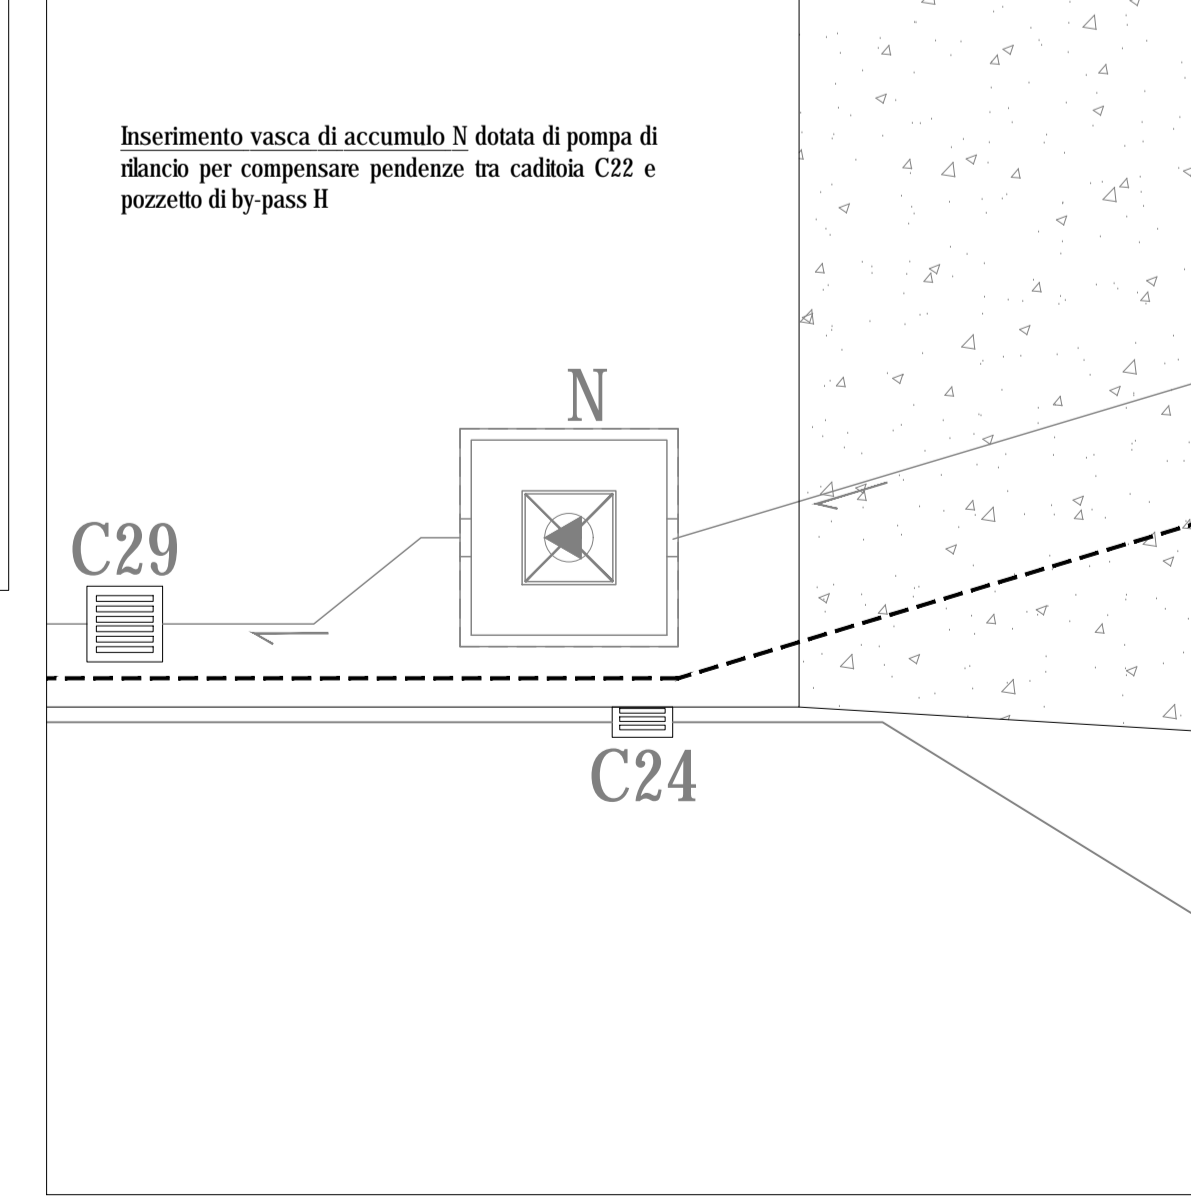

**GEOFOR** Geofor Spa società con socio unico Retiambiente Spa  
 Certificata ISO 9001, ISO 14001, BS OHSAS 18001  
 Conseguito Rating di Legalità ★★+

SCALA varie  
 DATA: AGOSTO 2021

OGGETTO: CENTRO DI RACCOLTA DI SAN MINIATO  
 PROGETTO ESECUTIVO

INTERVENTO 2 - Stato di progetto

REVISIONE: 00

PROGETTISTA: Ing. Fedora G. Lombardi

A termine di legge la GEOFOR Spa considera questo documento come segreto aziendale con divieto per chiunque di riprodurlo e/o renderlo comunque noto, in tutto o in parte, a terzi, senza specifica autorizzazione scritta della Direzione GEOFOR.