




Planimetria generale - Stato di progetto (scala 1:500)

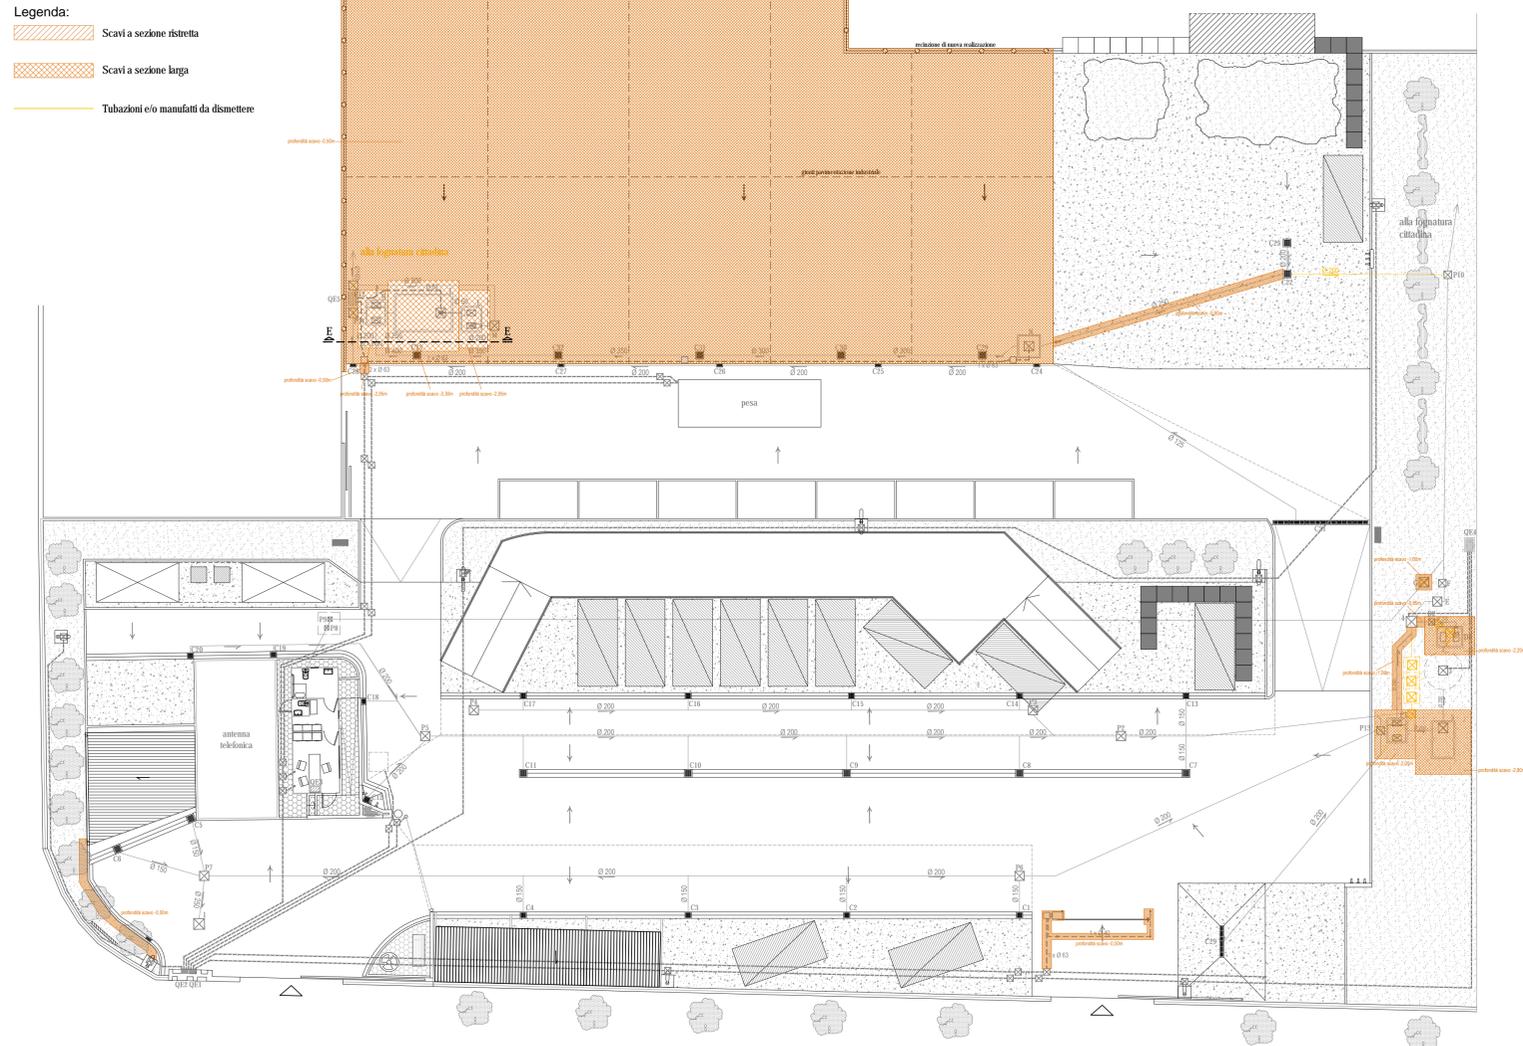


Sezione EE (scala 1:25)

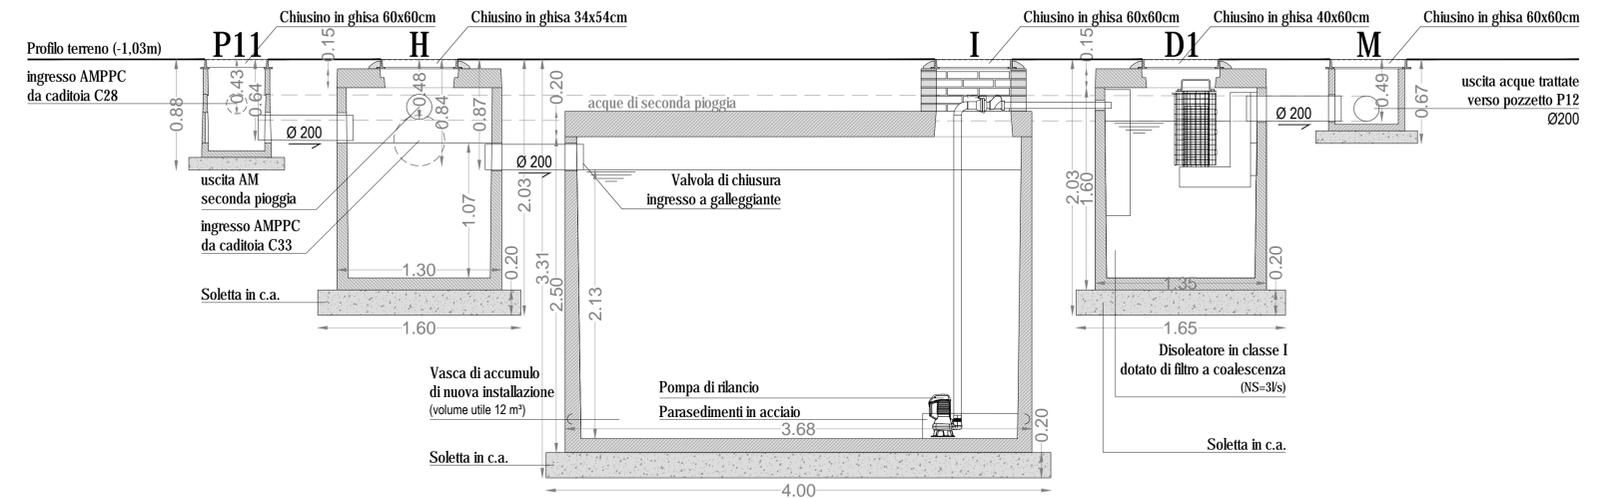


Sezione tipo per scavo posa tubazioni nell'area E (scala 1:20)

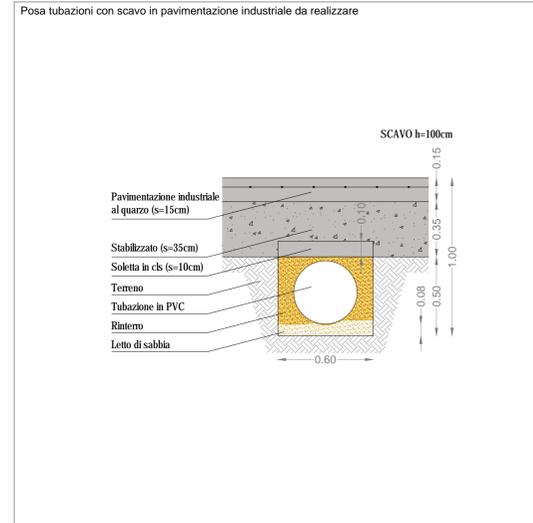


Sezione tipo per scavo posa tubazioni nell'area D (scala 1:20)

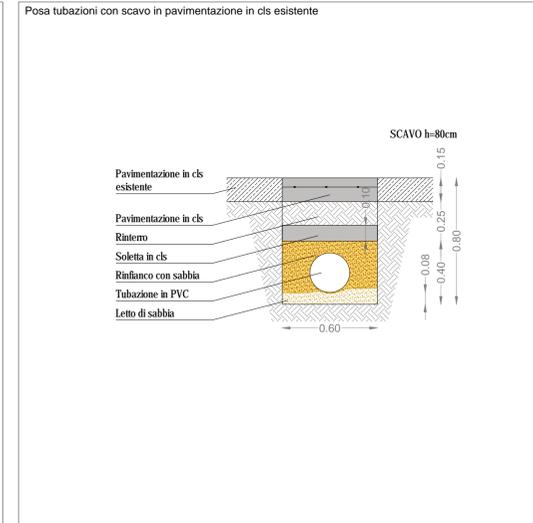



Sezione tipo per scavo posa tubazioni nell'area B (scala 1:20)

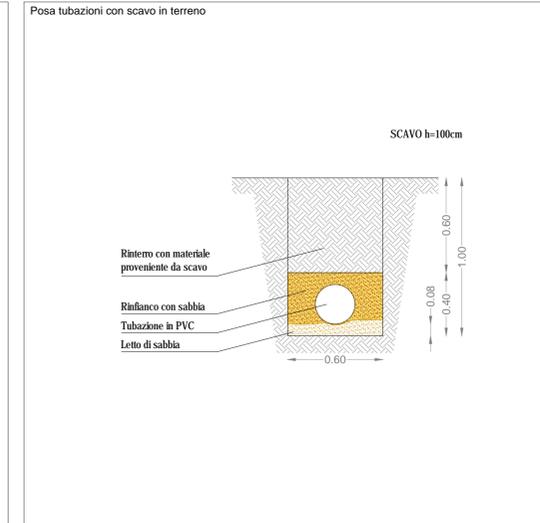


Pavimentazione industriale di nuova realizzazione - area E (scala 1:20)

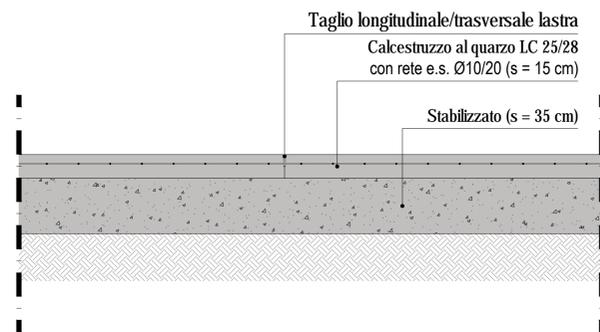

Dettaglio recinzione perimetrale di nuova realizzazione - area E (scala 1:20)

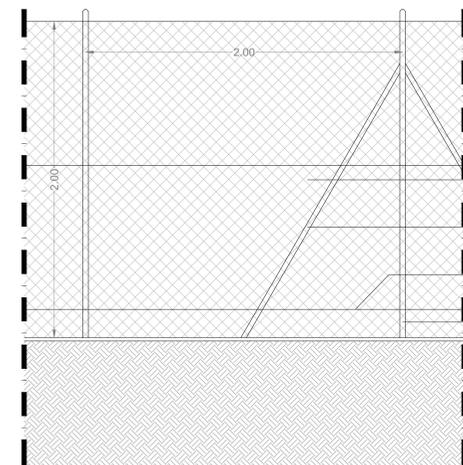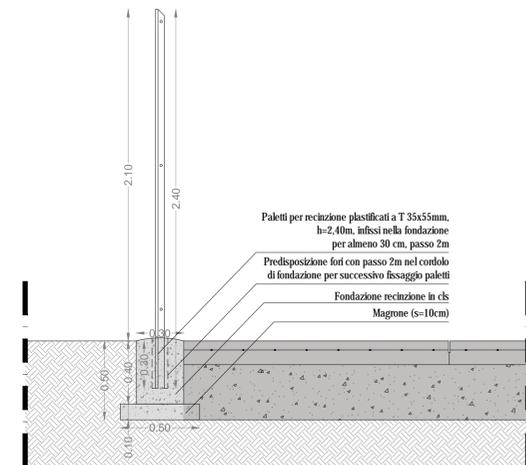

Sezione tipo per scavo posa tubazioni elettriche nell'area B (scala 1:20)

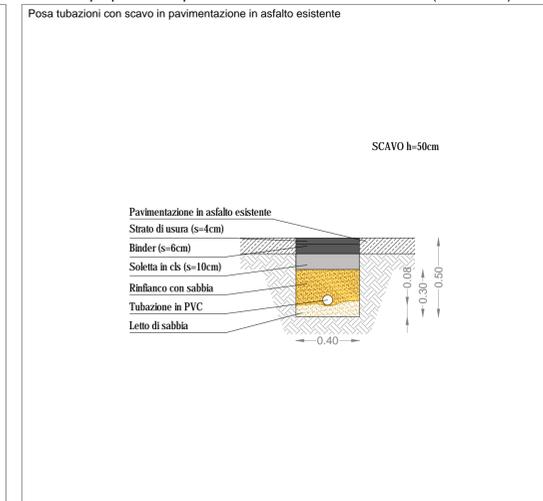

**GEOFOR** Geofor Spa società con socio unico Retiambiente Spa  
 Certificata ISO 9001, ISO 14001, BS OHSAS 18001  
 Conseguito Rating di Legalità ★★★+

SCALA varie  
 DATA: AGOSTO 2021

OGGETTO: CENTRO DI RACCOLTA DI SAN MINIATO  
 PROGETTO ESECUTIVO

INTERVENTO 2 - Dettagli

REVISIONE: 00

PROGETTISTA: Ing. Fedora G. Lombardi

A termine di legge la GEOFOR Spa considera questo documento come segreto aziendale con divieto per chiunque di riprodurlo e/o renderlo comunque noto, in tutto o in parte, a terzi, senza specifica autorizzazione scritta della Direzione GEOFOR.