



- Legenda:**
- Area a verde
 - Pavimentazione in bitume
 - Pavimentazione in calcestruzzo
 - QE1 - Quadro elettrico generale esistente
 - QE2 - Quadro elettrico esistente
 - QE3 - Quadro elettrico box esistente
 - QE4 - Quadro elettrico pompe esistente
 - Pompa di rilancio esistente
 - QE5 - Quadro elettrico pompa vasca I di nuova installazione
 - Pompa di rilancio di nuova installazione
 - Telecamera direzionale di sorveglianza esistente
 - Revisione impianto di video-sorveglianza
 - Revisione impianti di automazione cancelli scorrevoli e barriere veicolat per rimessa in esercizio
 - Pozzetto elettrico 40x40cm con chiusura in ghisa D400 di nuova installazione
 - Cavdotto elettrico in polietilene interrato di nuova installazione
 - Cavdotto elettrico in polietilene interrato esistente
 - Tubazione elettrica da esterno Ø25 di nuova installazione
 - Tubazione elettrica da esterno Ø25 di nuova installazione (tutto accedente)
 - Plafoniera a LED, corpo in policarbonato e schermo trasparente antigiallimento, potenza almeno 46W, 4000K, IP65
 - Interruttore unipolare comando luci installato in scatola elettrica da esterno IP65


Zona 1 - Dettaglio intervento (scala 1:50)

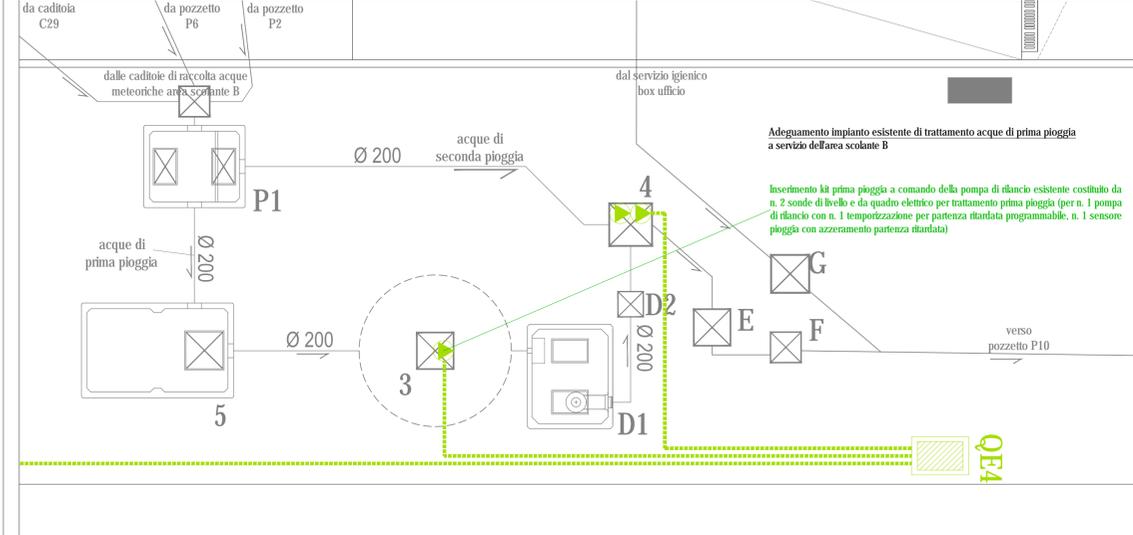


Zona 2 - Dettaglio interventi (scala 1:50)

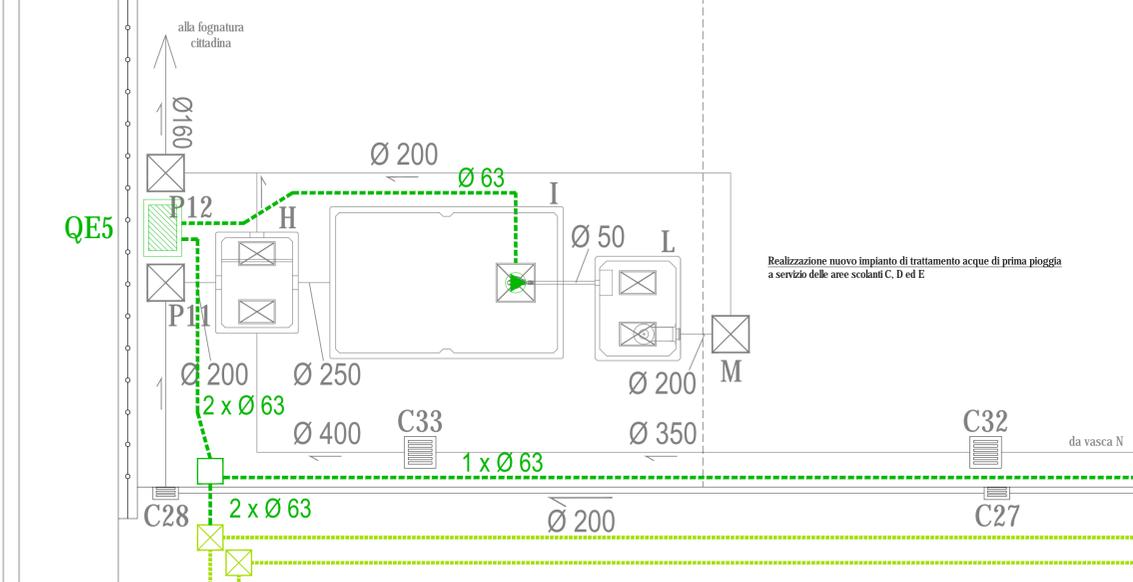

Zona 4 - Dettaglio interventi (scala 1:50)

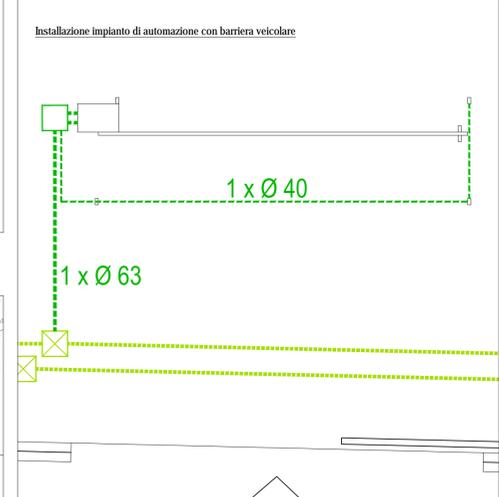

Zona 3 - Dettaglio interventi (scala 1:50)

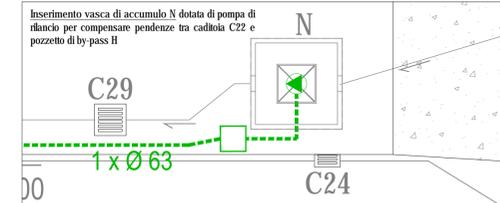

<p>GEOFOR Geofor Spa società con socio unico Retiambiente Spa Certificata ISO 9001, ISO 14001, BS OHSAS 18001 Conseguito Rating di Legalità ★★+</p>	SCALA varie
	DATA: AGOSTO 2021
OGGETTO: CENTRO DI RACCOLTA DI SAN MINIATO PROGETTO ESECUTIVO	
INTERVENTO 2 - Impianti elettrici e speciali	
REVISIONE: 00	TAVOLA N° 06
PROGETTISTA:	
<p>Ing. Fedora G. Lombardi Via G. Galvani 77 05024 Piana d'Orto Tel. Fax: 050 7219179 Email: g.lombardi@geofor.it</p>	
A termine di legge la GEOFOR Spa considera questo documento come segreto aziendale con divieto per chiunque di riprodurlo e/o renderlo comunque noto, in tutto o in parte, a terzi, senza specifica autorizzazione scritta della Direzione GEOFOR.	