




Intervento 1.1 - Schema copertura (scala 1:50)

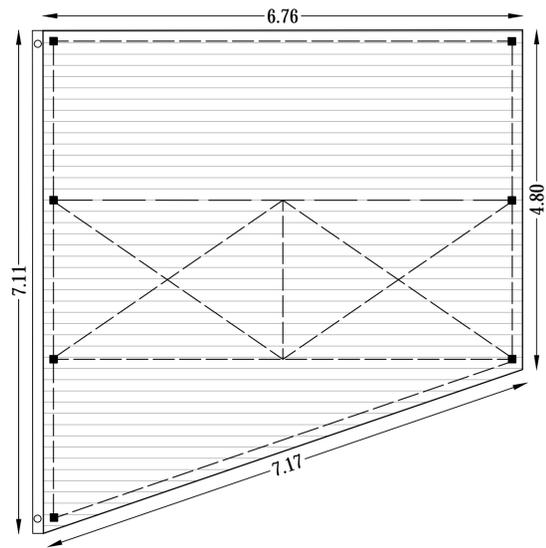


Intervento 1.1 - Schema fondazioni (scala 1:50)

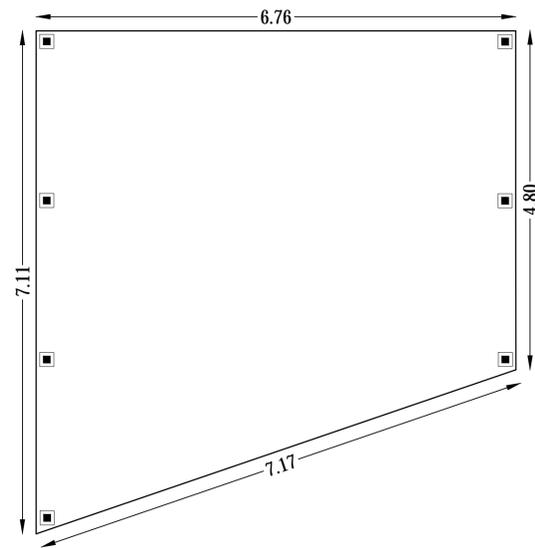


Intervento 1.1 - Schema carpenteria (scala 1:50)

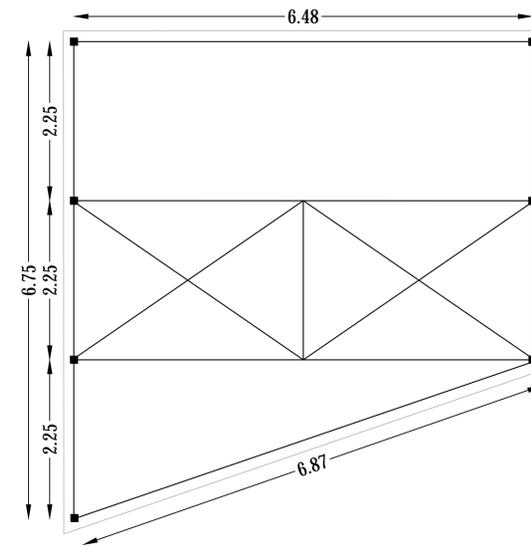


Intervento 1.1 - Planimetria (scala 1:100)

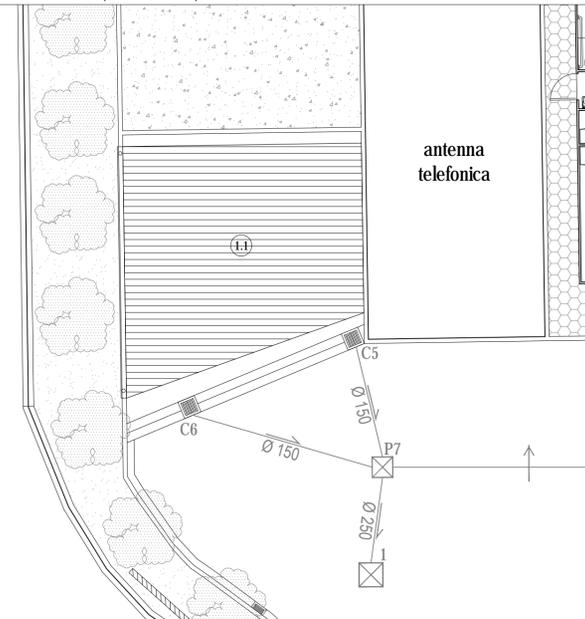

Intervento 1.1 - Sezione A-A (scala 1:50)

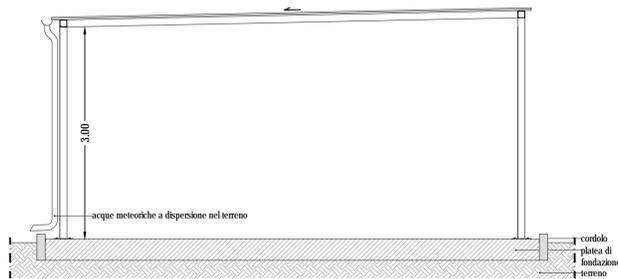

Intervento 1.1 - Dettaglio piastra (scala 1:10)

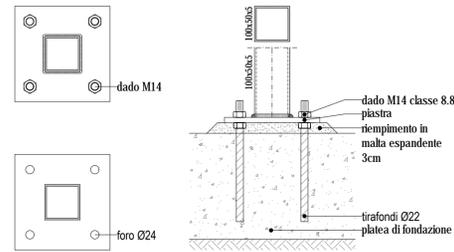

Intervento 2

- 2.1 Realizzazione tettoia a protezione rifiuti pericolosi area A1
- 2.2 Manutenzione manto di copertura tettoia esistente area A2

2.1 - Realizzazione tettoia a copertura area A1
(struttura in acciaio zincato a caldo superficie in pianta 50m², altezza 3m)

- Manto di copertura realizzato in lamiera grecata 4/10 zincata a caldo;
- Pilastri realizzati con scatolati 100x100x5 in acciaio zincato a caldo;
- Travi principali realizzate in acciaio zincato IPE 220;
- Travi secondarie realizzate in acciaio zincato HEA 120;
- Fondazione realizzata con platea in calcestruzzo armato gettato in opera sezione h=30cm.

Le suddette indicazioni sono da ritenersi di massima e potrebbero subire variazioni a seguito dei calcoli strutturali


2.2 - Manutenzione manto di copertura tettoia esistente a copertura area A2

Sostituzione del manto di copertura della tettoia esistente con revisione della struttura esistente
Manto di copertura realizzato in lamiera grecata 4/10 zincata a caldo.


Legenda:

- Area a verde
- Pavimentazione in bitume
- Pavimentazione in calcestruzzo

Intervento 1.2 - Planimetria (scala 1:50)

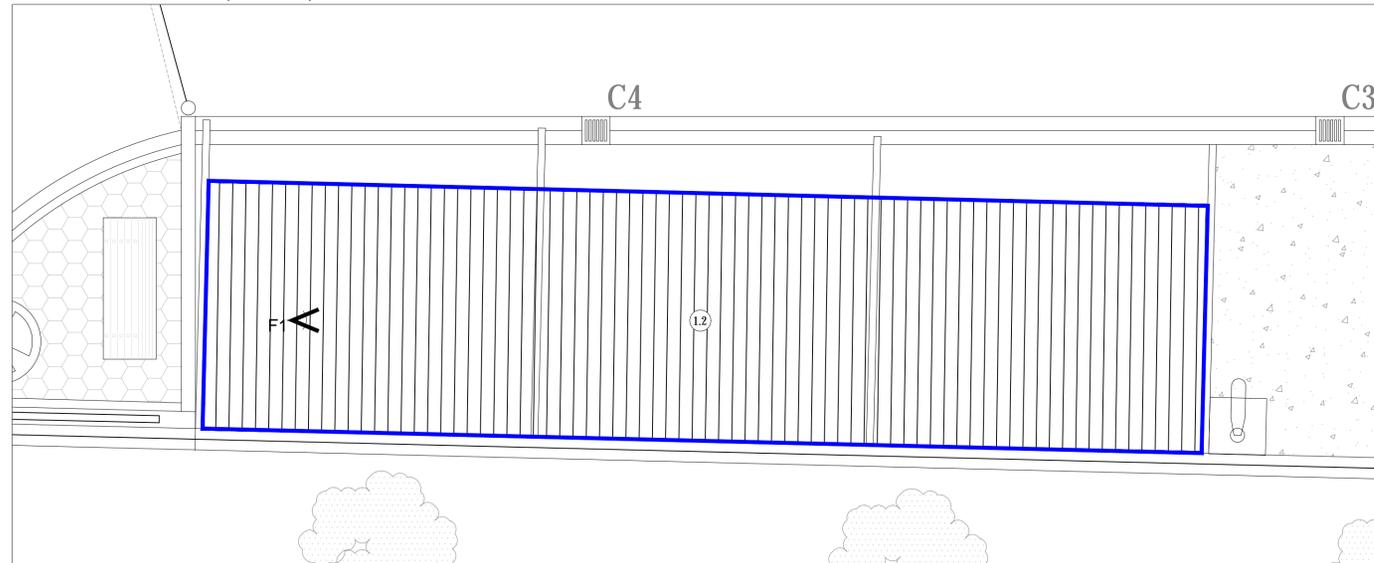

Intervento 1.2 - Foto 1

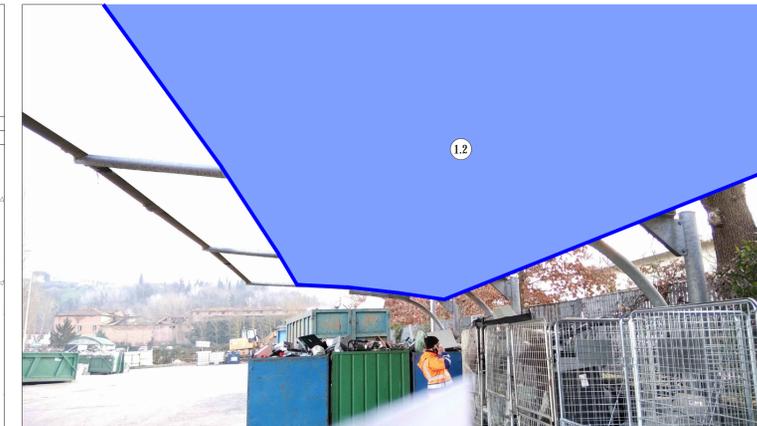

<p>Geofor Spa società a socio unico Retiambiente Spa Certificata ISO 9001, ISO 14001, BS OHSAS 18001 Conseguito Rating di Legalità ★★+</p>	SCALA varie	
	DATA: AGOSTO 2021	
OGGETTO: CENTRO DI RACCOLTA DI SAN MINIATO PROGETTO ESECUTIVO		
INTERVENTO 1 - Stato di progetto		
REVISIONE: 00	data	firma
		TAVOLA N° 03
		Poglio
		Segue
PROGETTISTA:		
<p>Ing. Fedora G. Lombardi</p>		<p>Ing. FEDORA GIUSEPPA LOMBARDI ORDINE INGEGNERI della Provincia di Pisa N° 2394 Sezione A1 INGEGNERIA CIVILE e AMBIENTALE INFORMAZIONE</p>
<p>A termine di legge la GEOFOR Spa considera questo documento come segreto aziendale con divieto per chiunque di riprodurlo e/o renderlo comunque noto, in tutto o in parte, a terzi, senza specifica autorizzazione scritta della Direzione GEOFOR.</p>		